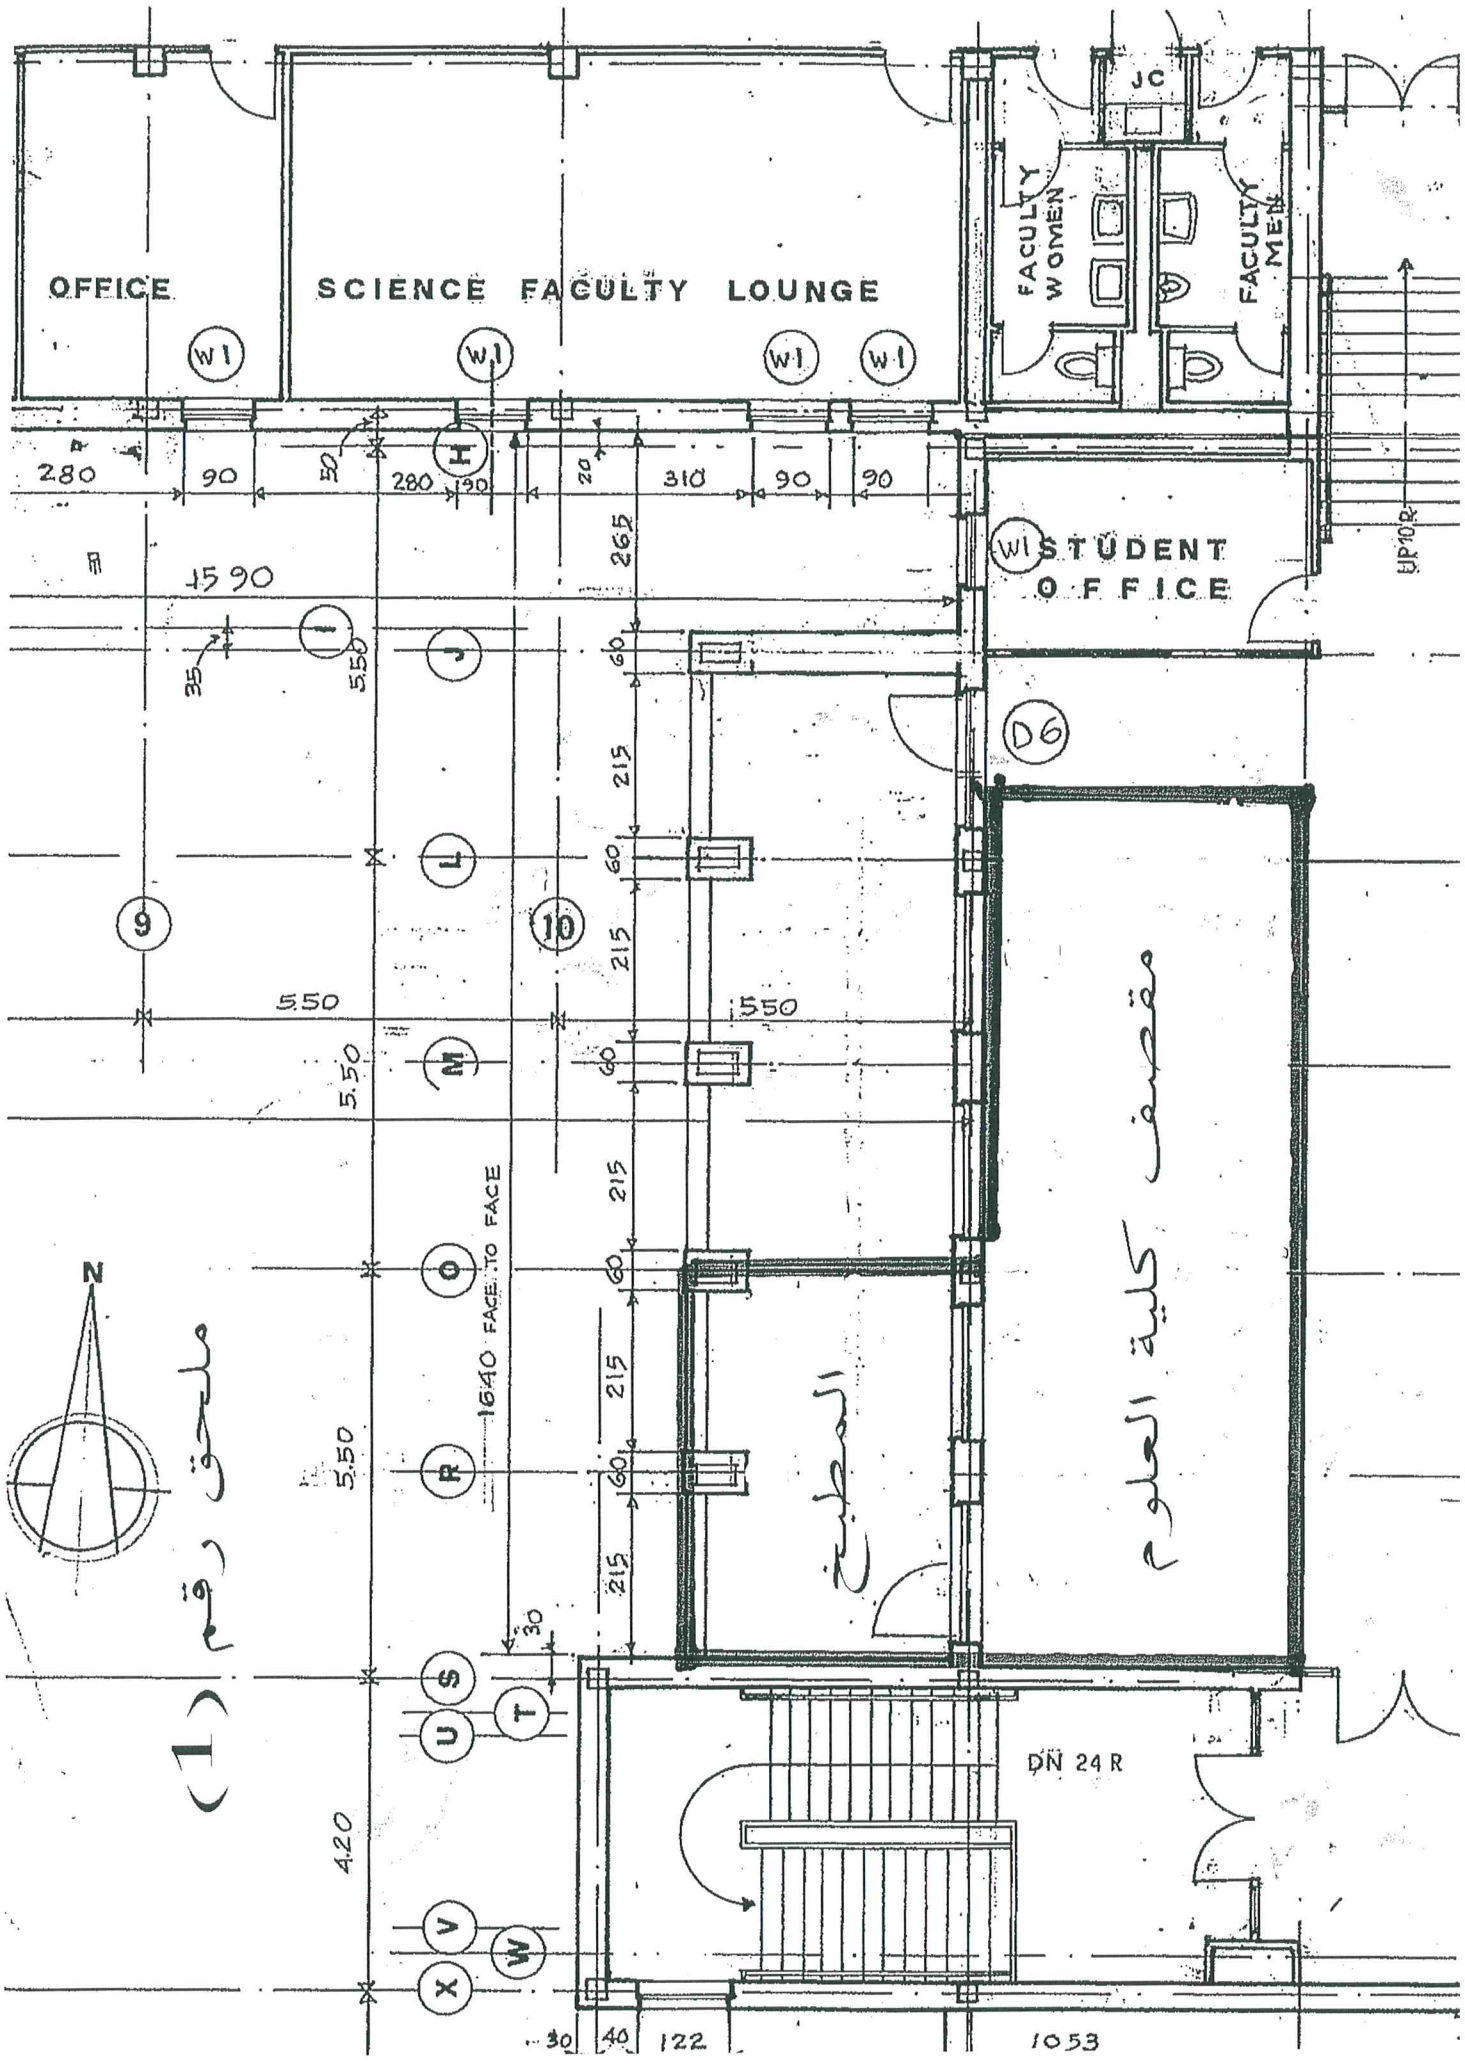
OFFICE
SCIENCE FACULTY LOUNGE
JC
FACULTY WOMEN
FACULTY MEN
STUDENT OFFICE
UP 10 R
D6
DN 24 R
1640 FACE TO FACE
مقصف كلية العلوم
المطبخ
ملحق رقم (1)
N
280
90
50
280
90
20
310
90
90
265
1590
35
550
550
550
550
420
30
40
122
1053