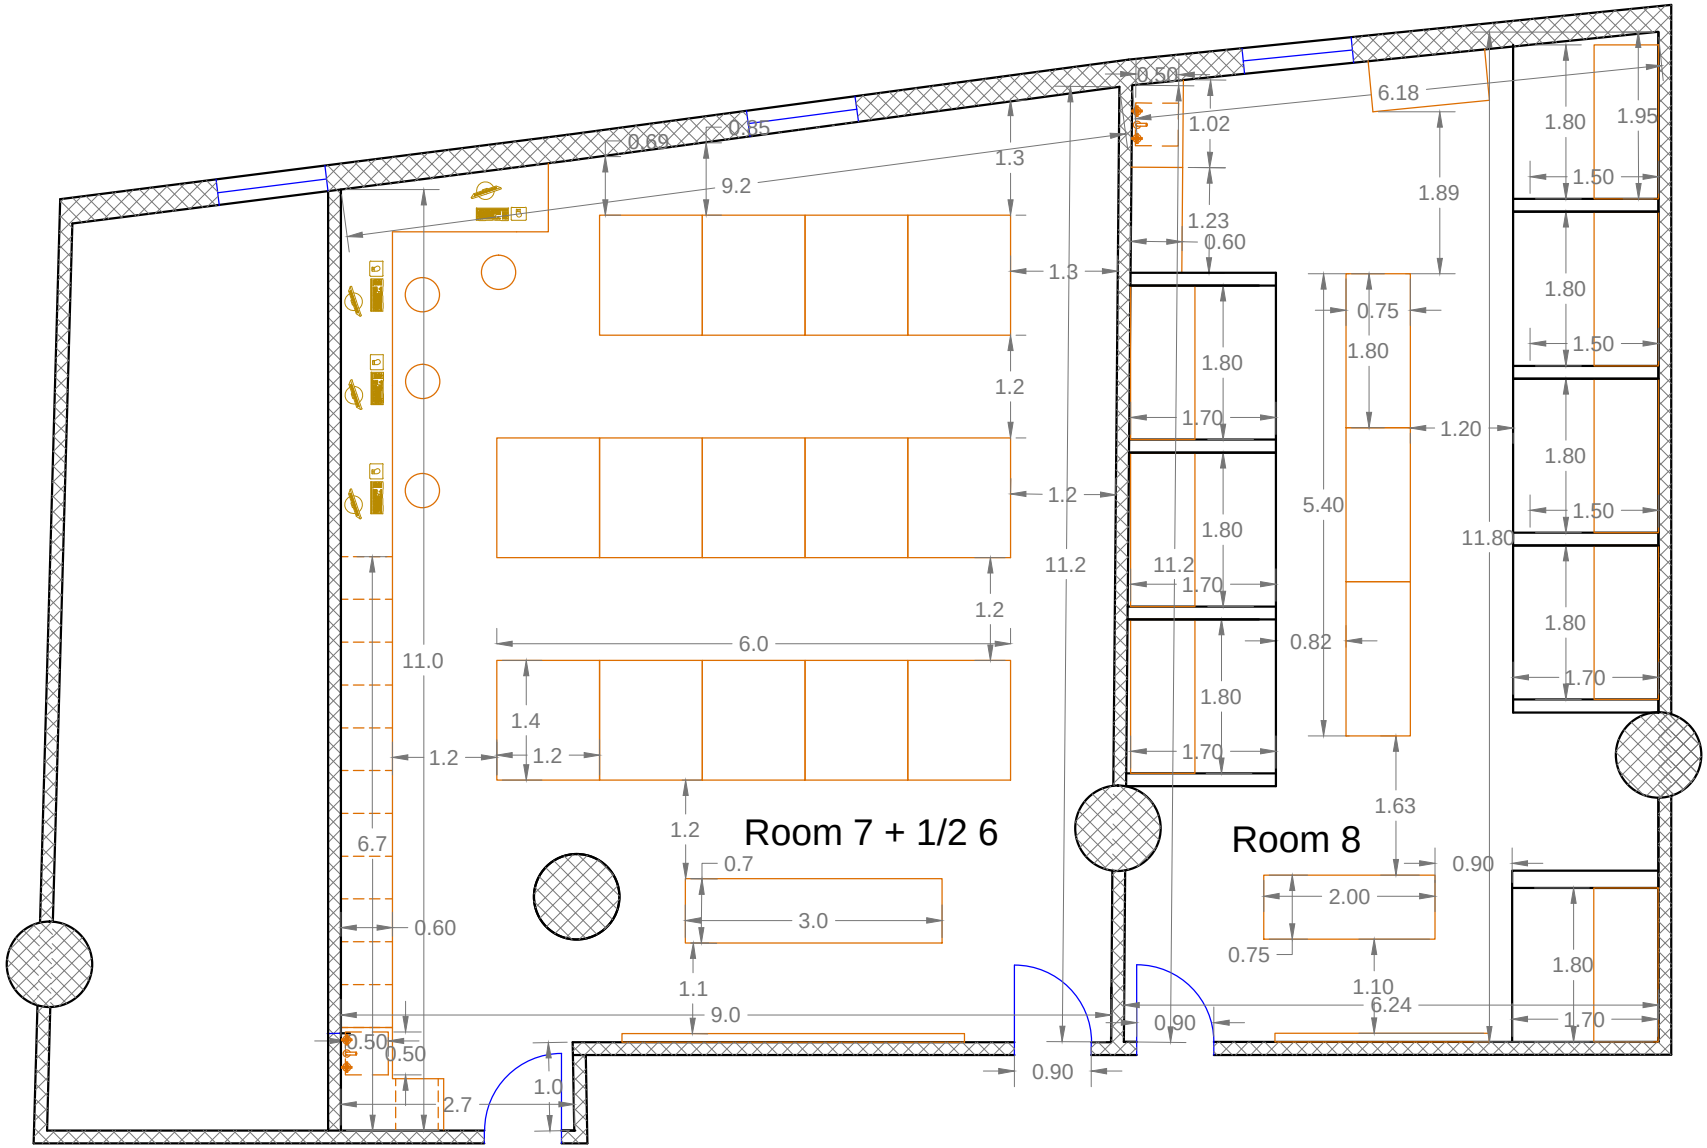
Room 7 + 1/2 6
Room 8
0.50
6.18
0.69
0.85
9.2
1.3
1.02
1.89
1.80
1.95
1.50
1.23
0.60
1.3
1.80
1.50
0.75
1.80
1.2
1.70
1.20
1.80
1.2
1.50
5.40
1.80
11.80
11.2
11.2
1.70
1.2
1.80
6.0
0.82
11.0
1.70
1.4
1.80
1.2
1.2
1.70
1.63
1.2
6.7
0.7
0.90
2.00
3.0
0.60
0.75
1.80
1.1
1.10
9.0
6.24
0.90
1.70
0.50
0.50
1.0
2.7
0.90